


16-A

PLANO APROBADO POR DECRETO
2773 DE 20 DE DICIEMBRE DE 1945 DEL
MINISTERIO DE TIERRAS Y COLONIZACION

ESCALA 1:50,000

PROVINCIA	MAGALLANES
DEPTO.	ULTIMA ESPERANZA
COMUNA	NATALES
LUGAR	LAGO PAYNE

AREA 385 Ha

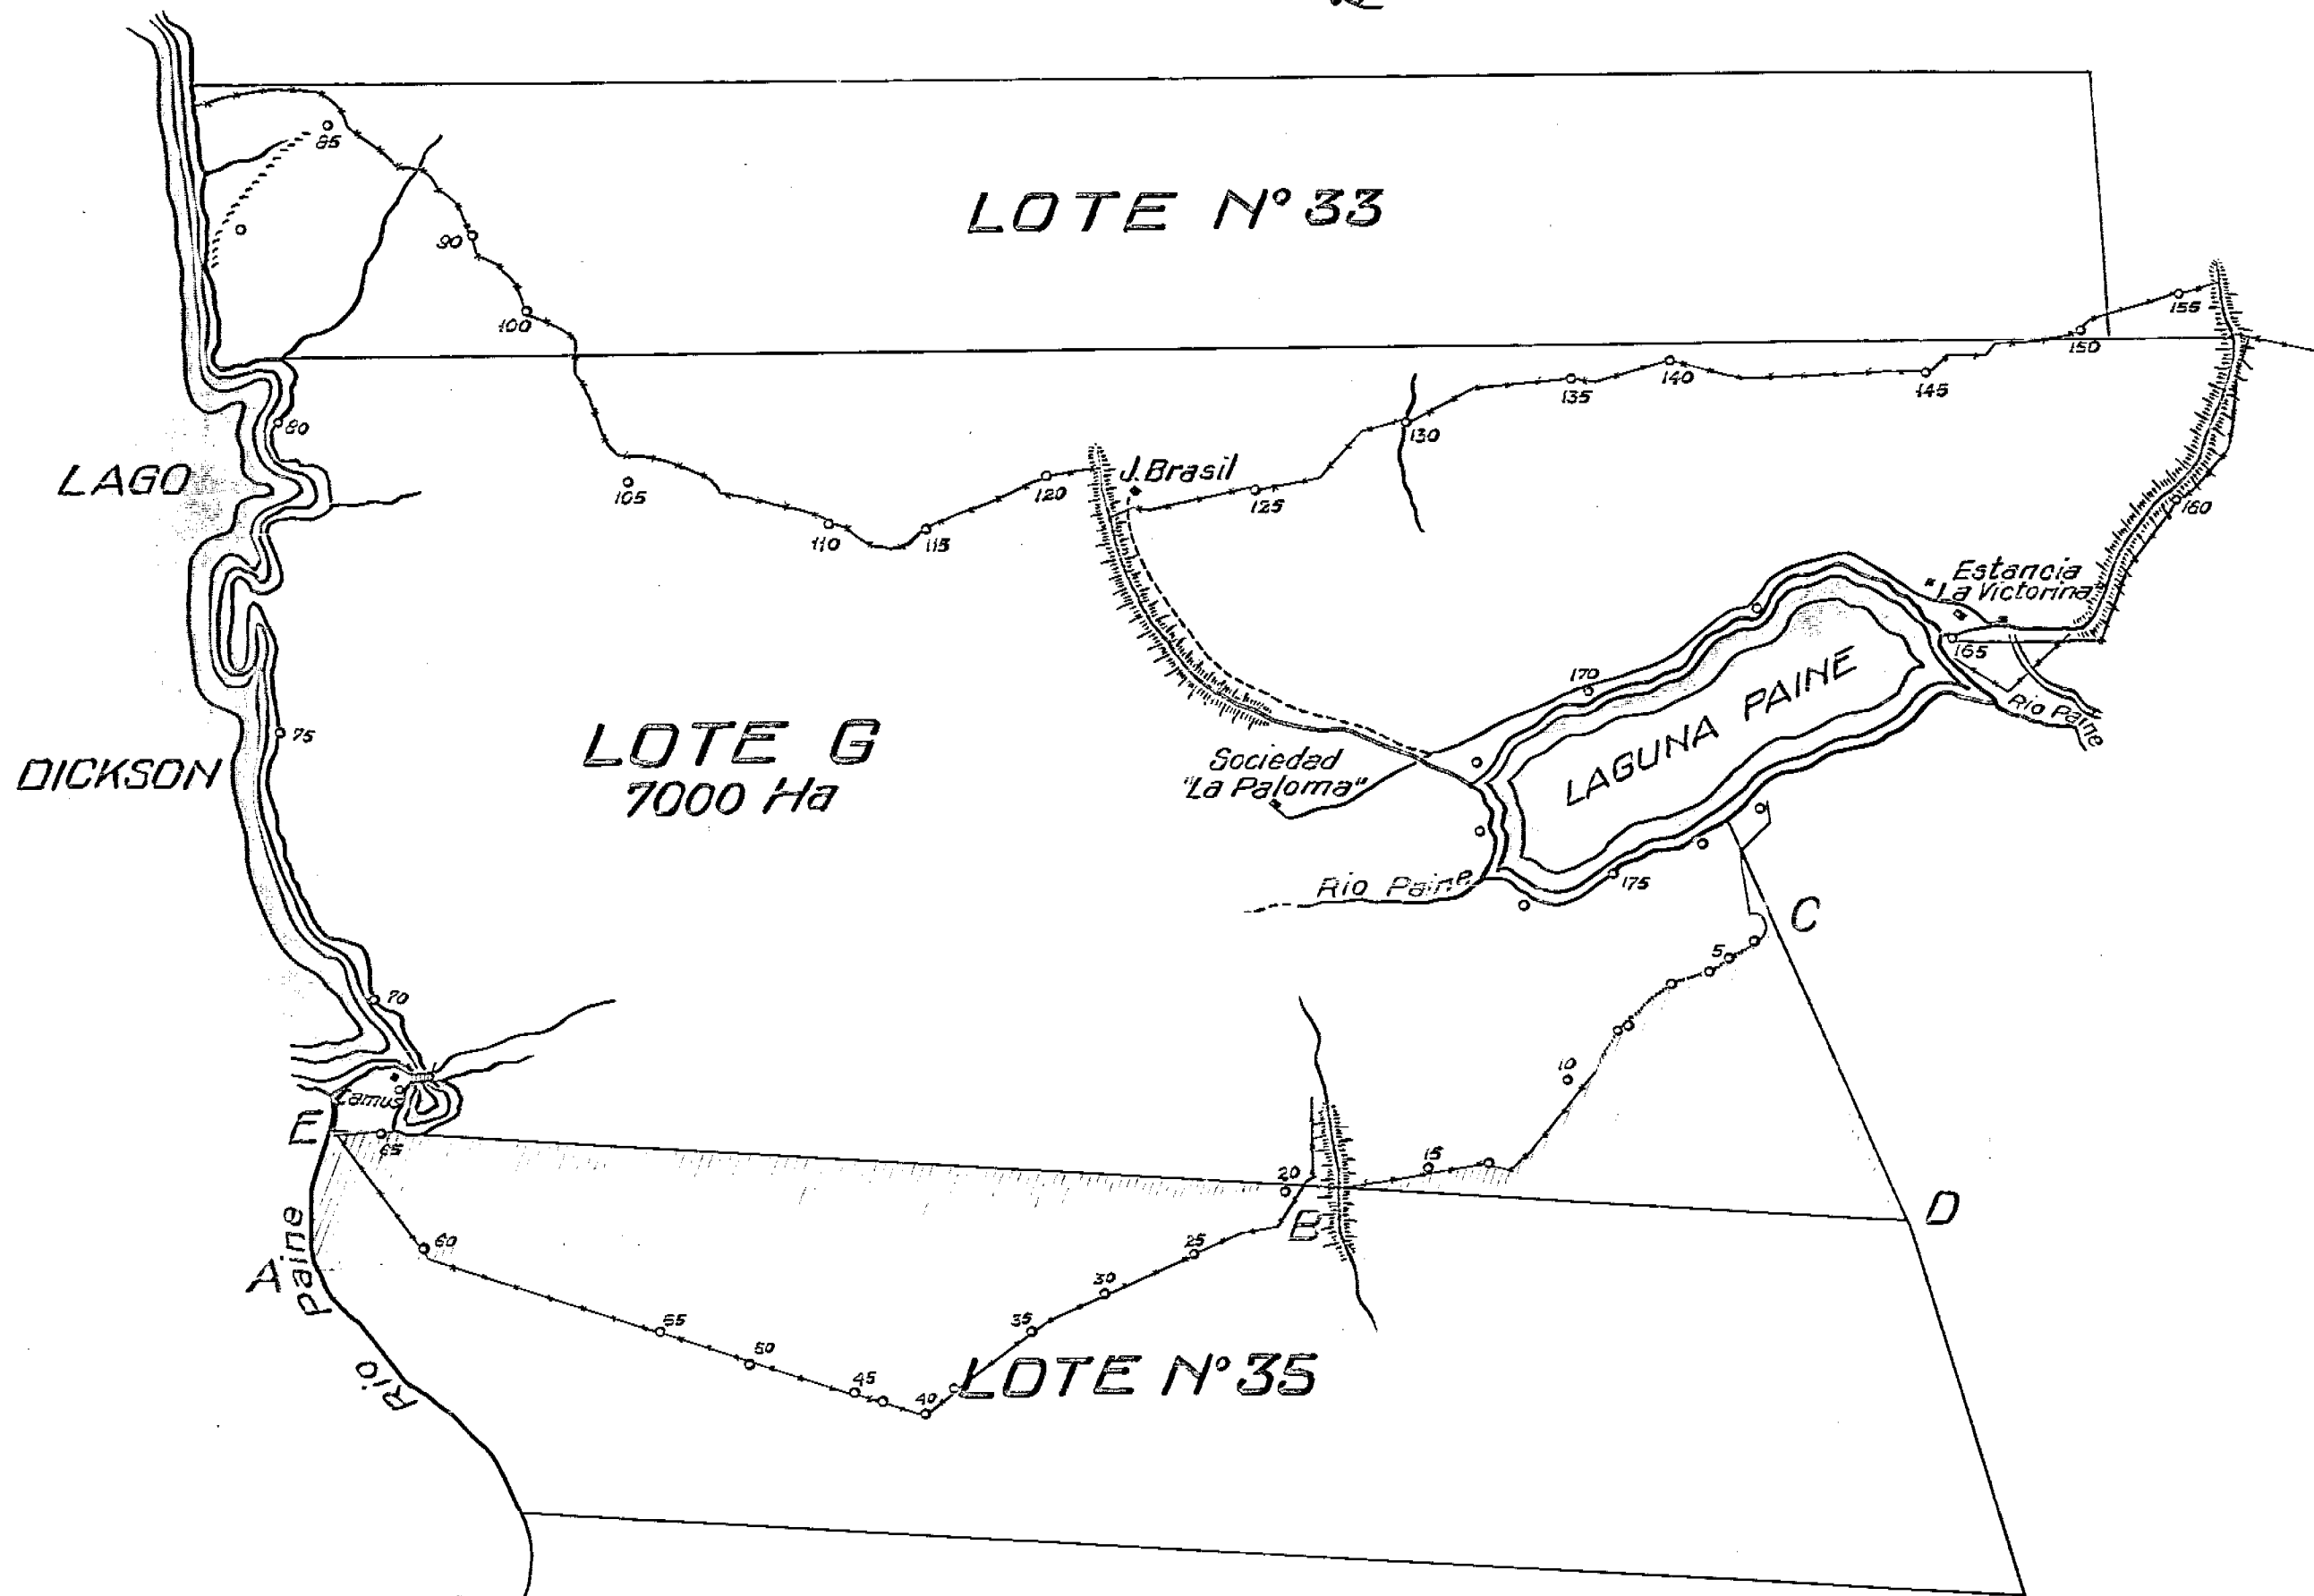

[Signature]

MINISTRO
DE TIERRAS Y COLONIZACION

[Signature]

DIRECTOR GENERAL
DE TIERRAS Y COLONIZACION

V° B°
[Signature]
JEFE DEPTO. MENSURA

Dibujo: Susana Rodriguez M.
Diciembre 1945