Barrio Arturo Prat

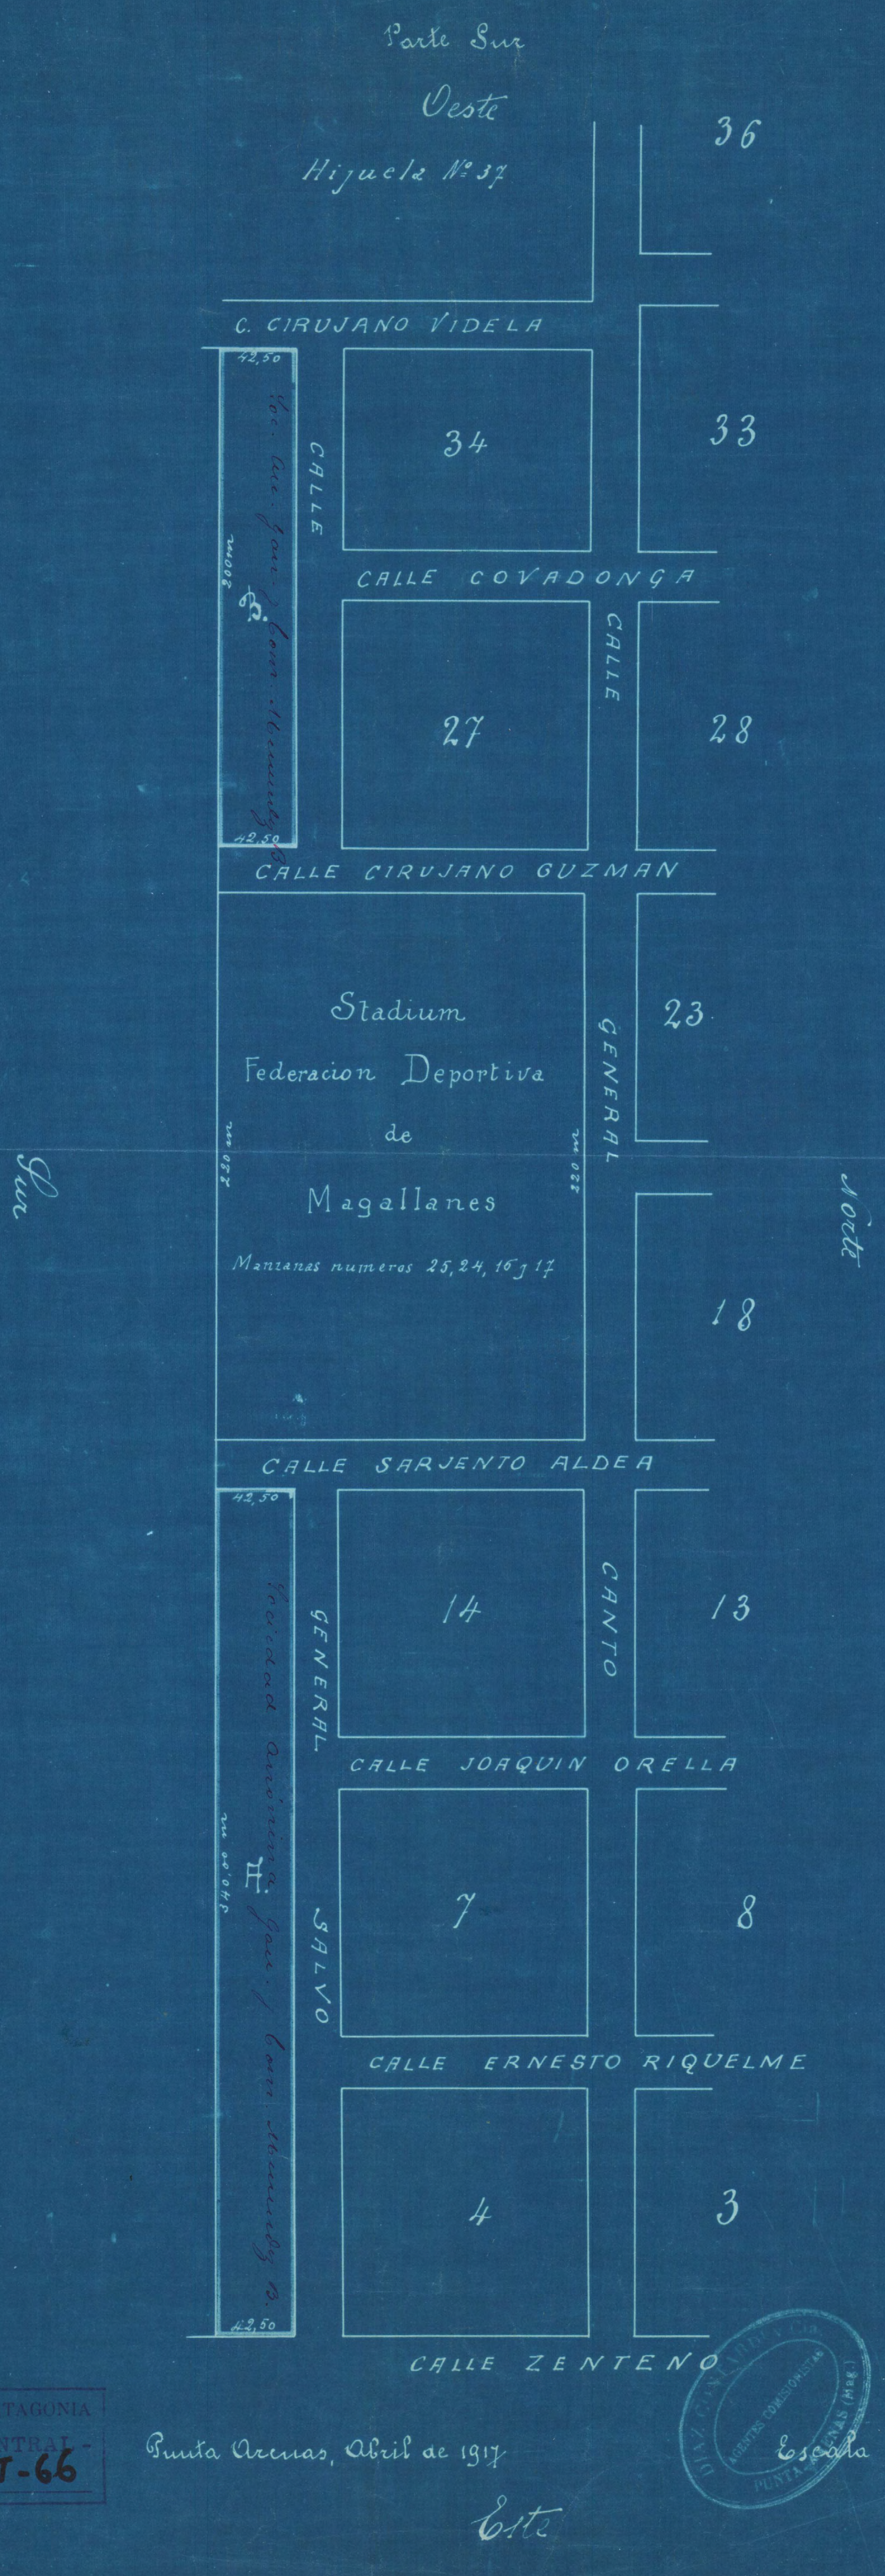
Parte Sur
Oeste
Hijuela Nº 37
36
C. CIRUJANO VIDELA
42,50
Soc. An. Gan. y Com. Menendez B.
200m
B.
42,50
CALLE
34
33
CALLE COVADONGA
CALLE
27
28
CALLE CIRUJANO GUZMAN
Stadium
Federacion Deportiva
de
Magallanes
Manzanas numeros 25, 24, 16 y 17
220 m
220 m
GENERAL
23
18
Sur
Norte
CALLE SARJENTO ALDEA
42,50
Sociedad Anónima Gan. y Com. Menendez B.
A.
340,00 m
GENERAL
14
CANTO
13
CALLE JOAQUIN ORELLA
SALVO
7
8
CALLE ERNESTO RIQUELME
4
3
42,50
CALLE ZENTENO
Este

Punta Arenas, Abril de 1917

Escala 1 : 2000 m/m

DIAZ, GONZALEZ Y Cía.
AGENTES COMISIONISTAS
PUNTA ARENAS (Mag.)

INSTITUTO DE LA PATAGONIA
- BIBLIOTECA CENTRAL -
MAPOTECA Nº J-66